


BOISEMONT - Z.P.P.A.U.P

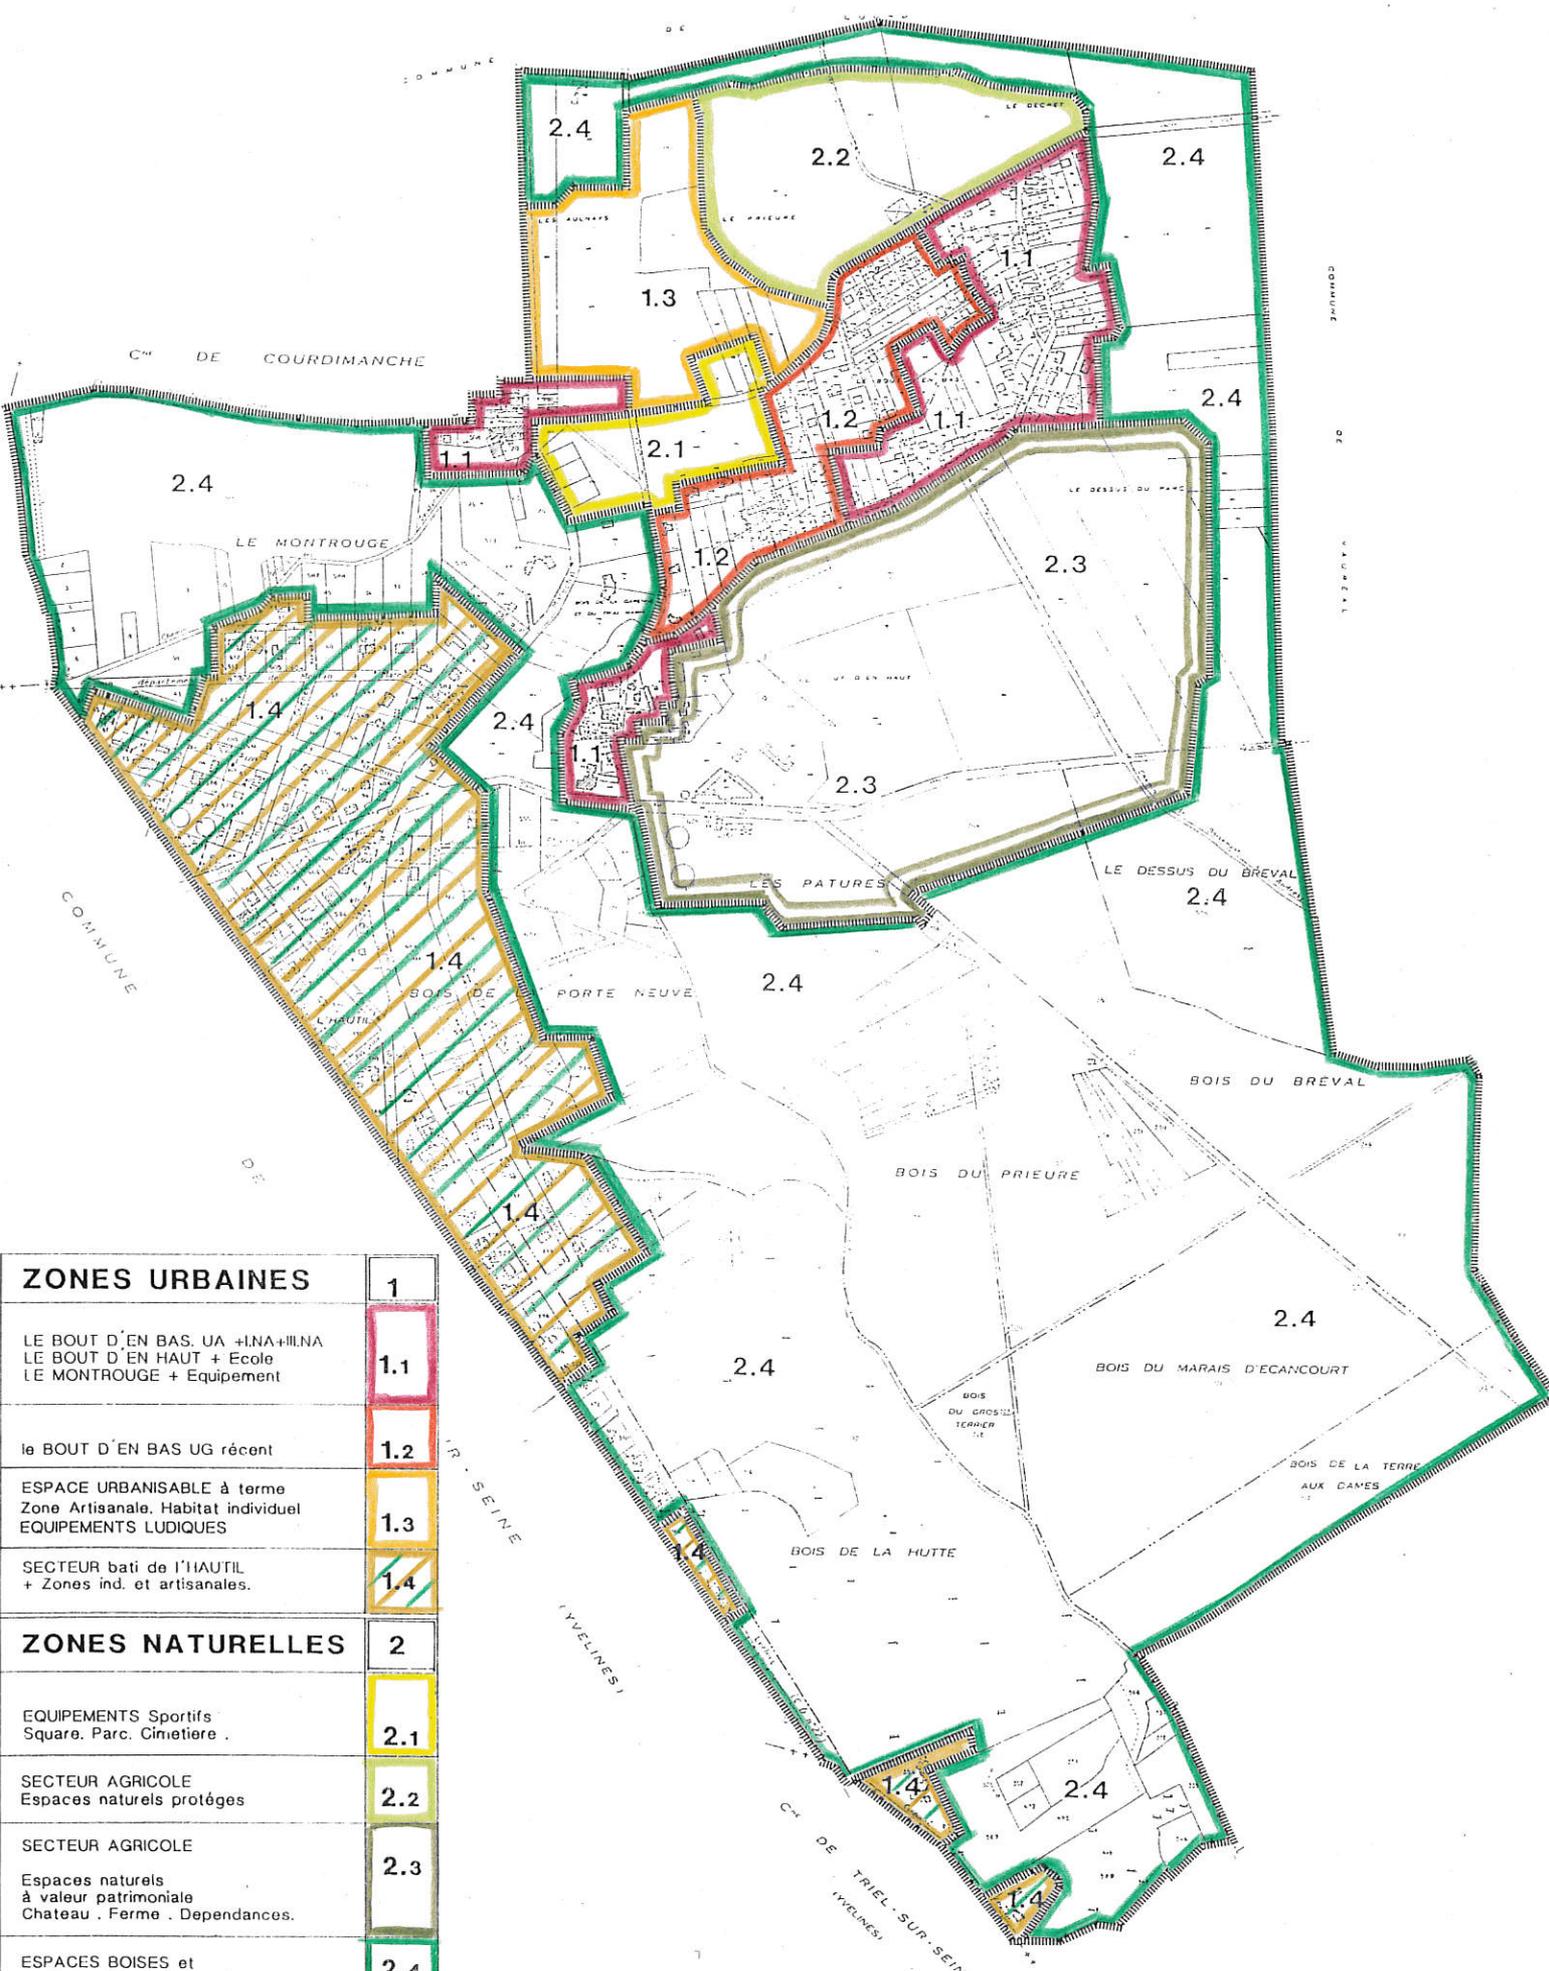

ZONES URBAINES	1
LE BOUT D'EN BAS, UA +INA+IINA LE BOUT D'EN HAUT + Ecole LE MONTROUGE + Equipement	1.1
le BOUT D'EN BAS UG récent	1.2
ESPACE URBANISABLE à terme Zone Artisanale, Habitat individuel EQUIPEMENTS LUDIQUES	1.3
SECTEUR bati de l'HAUTIL + Zones ind. et artisanales.	1.4
ZONES NATURELLES	2
EQUIPEMENTS Sportifs Square, Parc, Cimetière .	2.1
SECTEUR AGRICOLE Espaces naturels protégés	2.2
SECTEUR AGRICOLE Espaces naturels à valeur patrimoniale Chateau . Ferme . Dependances.	2.3
ESPACES BOISES et secteurs de reboisement	2.4